





## MIESZKANIE MC16, BUDYNEK C, II PIĘTRO, 48,95M<sup>2</sup>

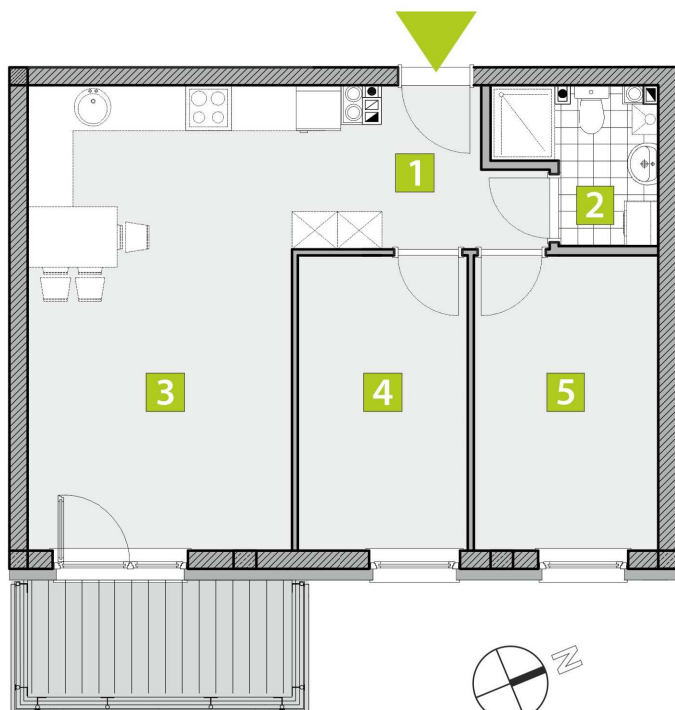

SKALA 1:100

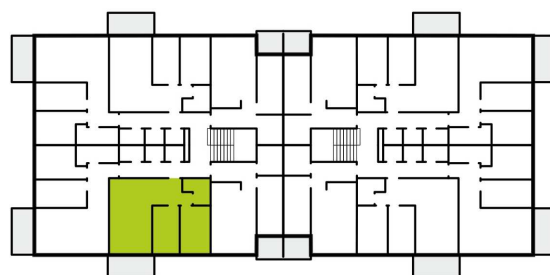


RZUT KONDYGNACJI 02

1. PRZEDPOKÓJ	4,13 M <sup>2</sup>
2. ŁAZIENKA	3,58 M <sup>2</sup>
3. SALON Z ANEKSEM KUCH.	23,12 M <sup>2</sup>
4. POKÓJ	8,67 M <sup>2</sup>
5. POKÓJ	9,45 M <sup>2</sup>
	<b>48,95 M<sup>2</sup></b>

+ BALKON 5,42 M<sup>2</sup>

## BUDYNEK WIELORODZINNY C I D - USYTUOWANIE

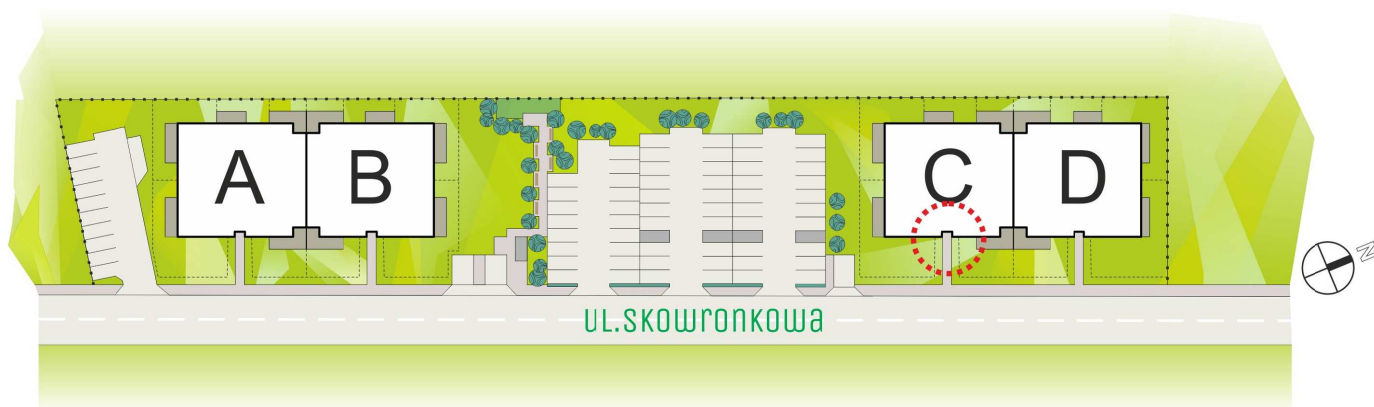

### BIURO SPRZEDAŻY

PRZEDSIĘBIORSTWO INWESTYCJI  
MIESZKANIOWYCH SP. Z O.O. SP. KOM.  
UL. WILCZYCKA 48  
55-093 KIEŁCZÓW



### KONTAKT

TEL. 604 060 180  
E-MAIL: BIURO@PIM.WROCLAW.PL  
WWW.PIM.WROCLAW.PL